




PLAN - ECH : 1/100

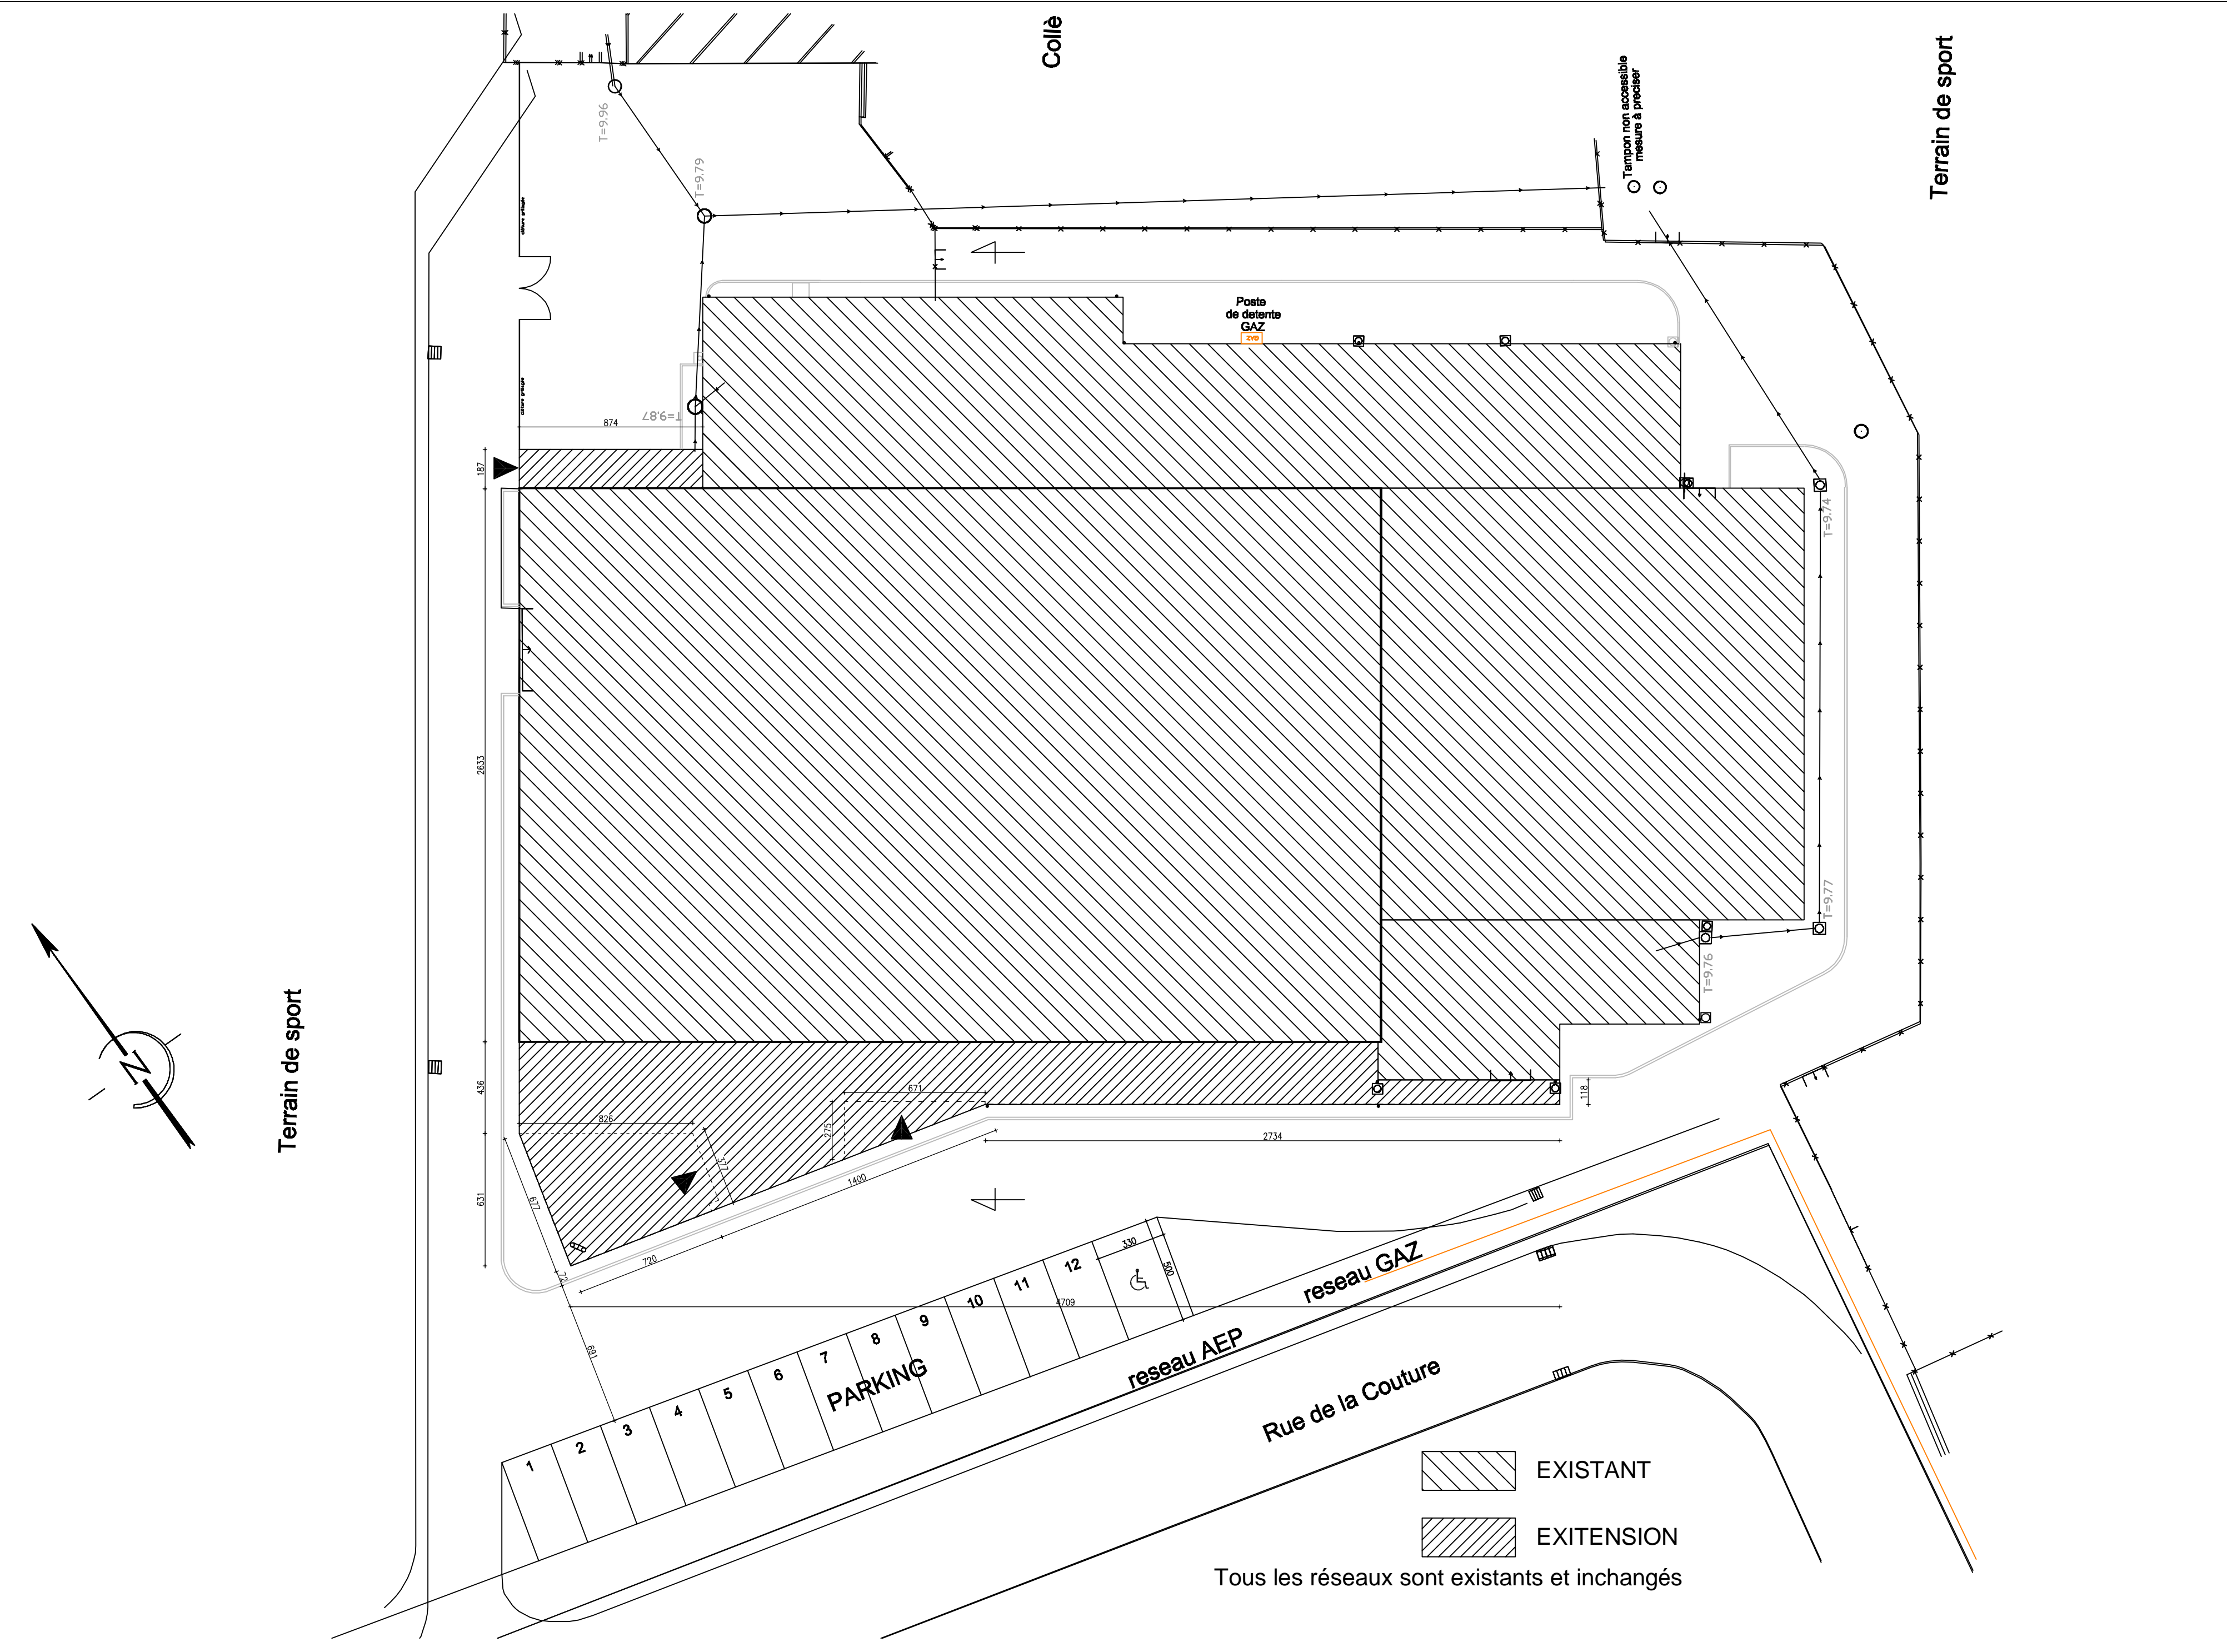


PLAN MASSE- ECH : 1/200

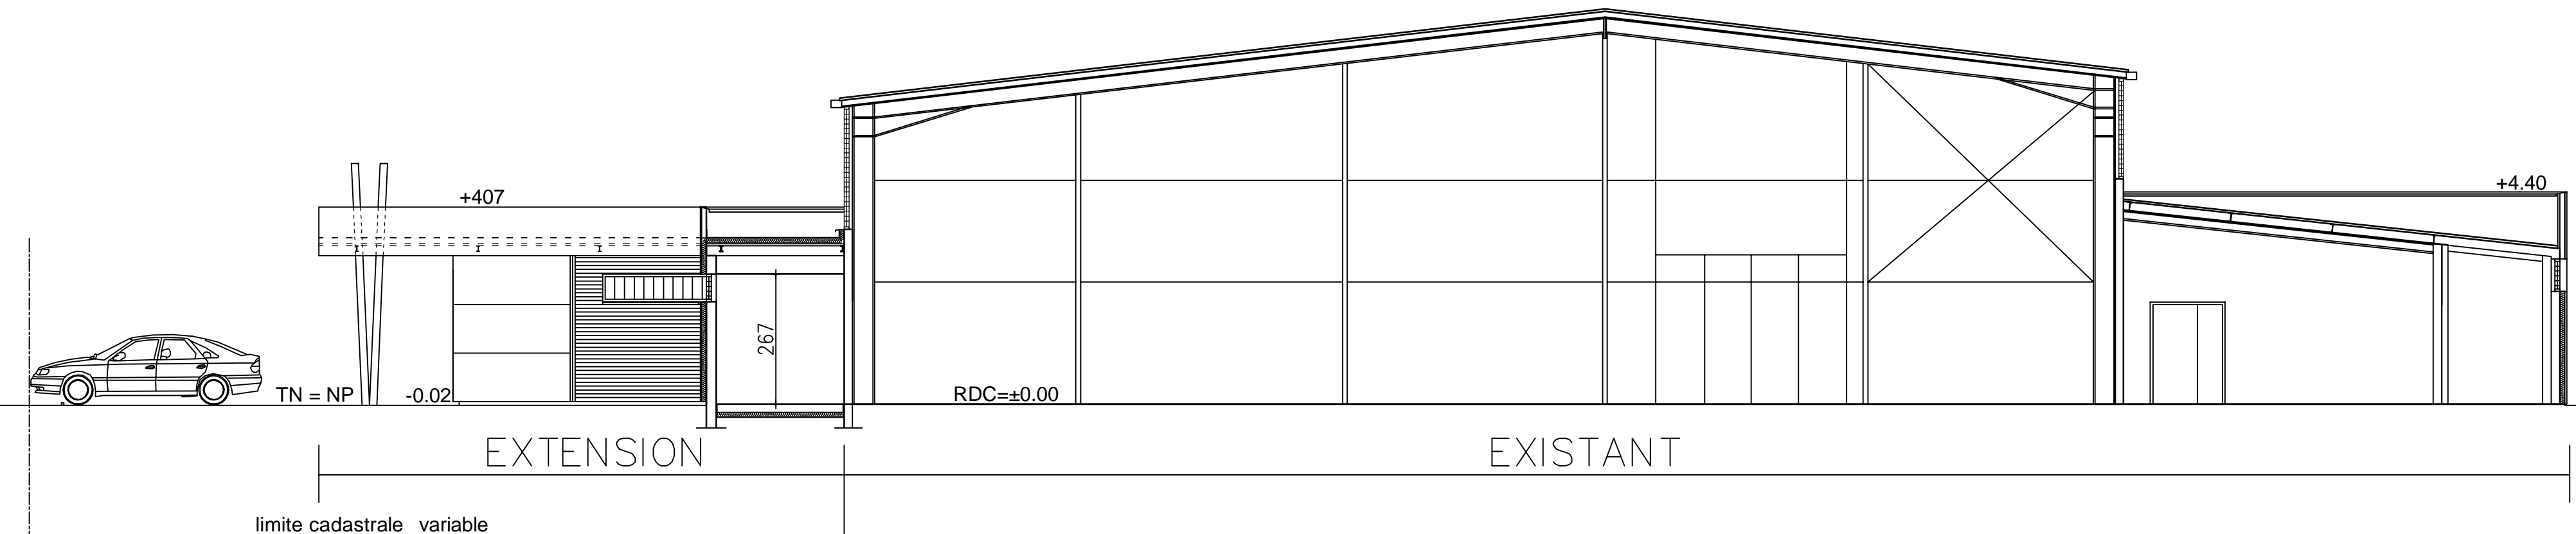


COUPE AA - ECH : 1/100

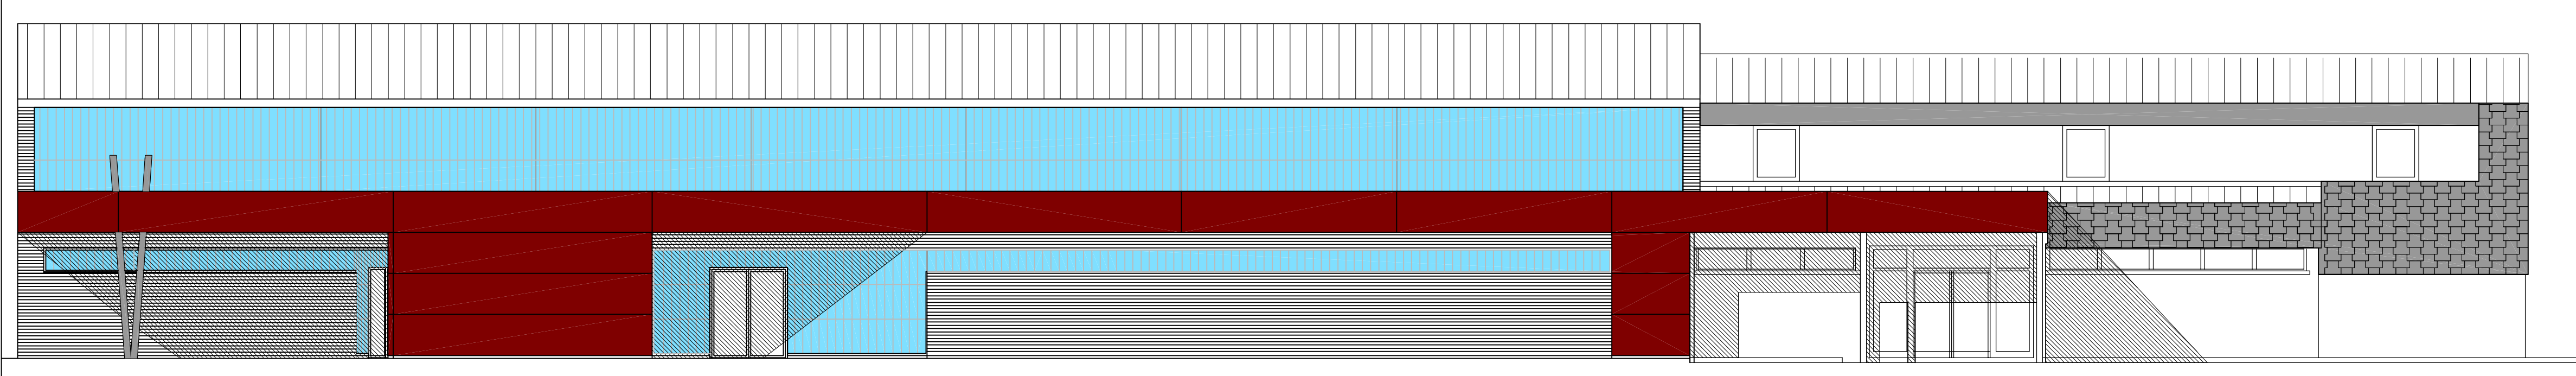



FACADE SUD OUEST - ECH : 1/100

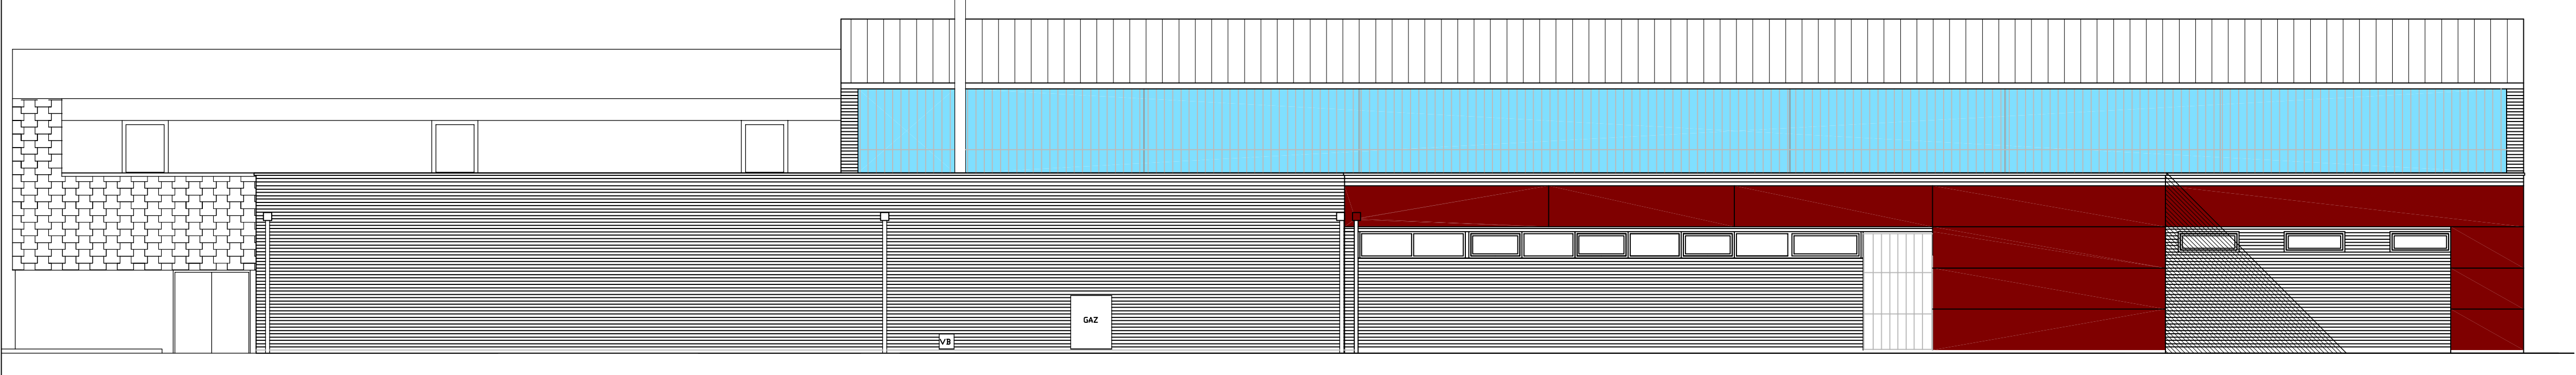

FACADE NORD EST - ECH : 1/100

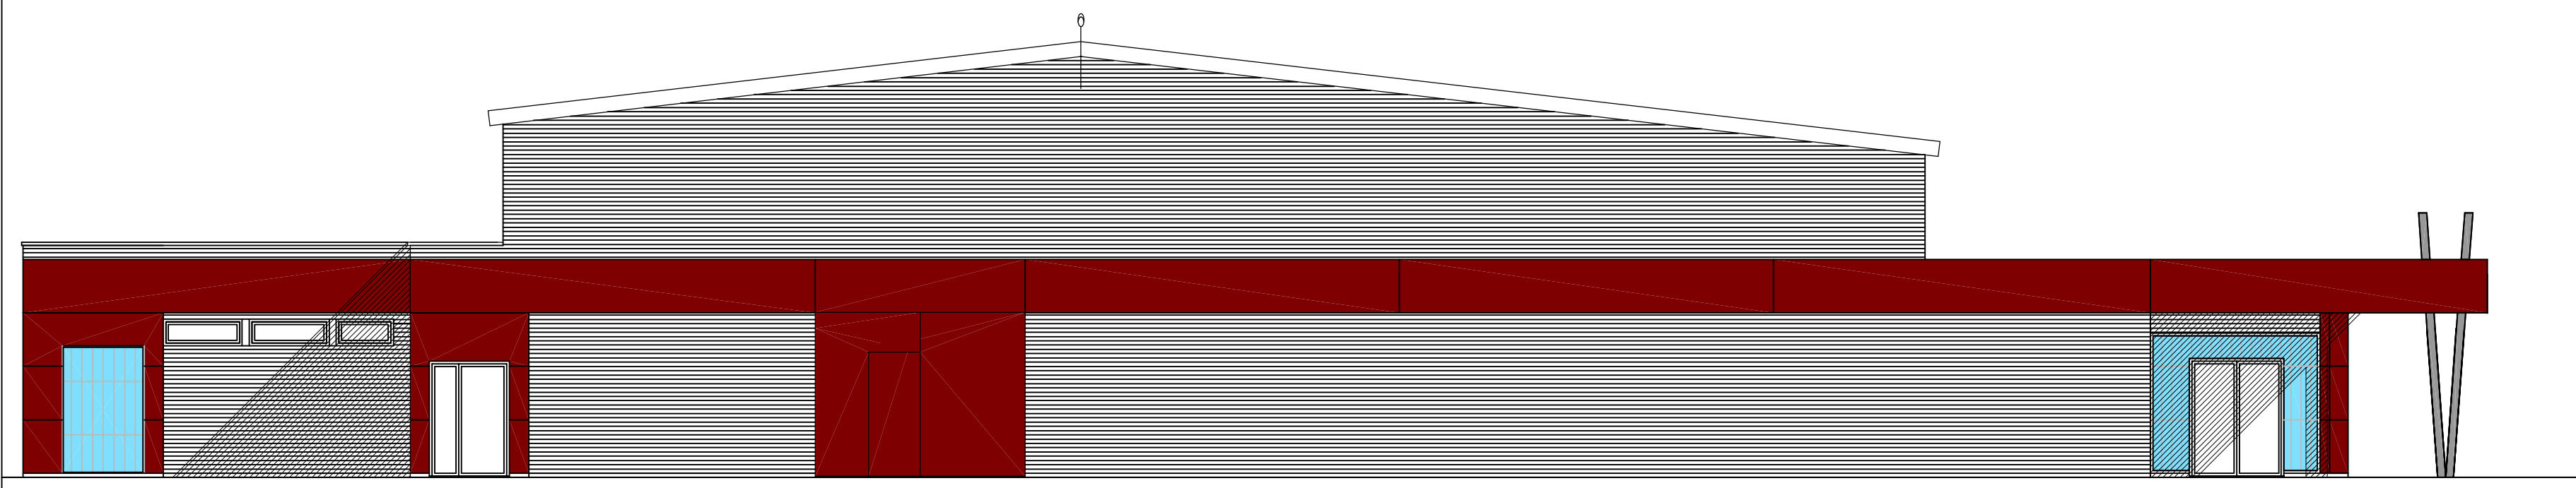

FACADE NORD OUEST - ECH : 1/100

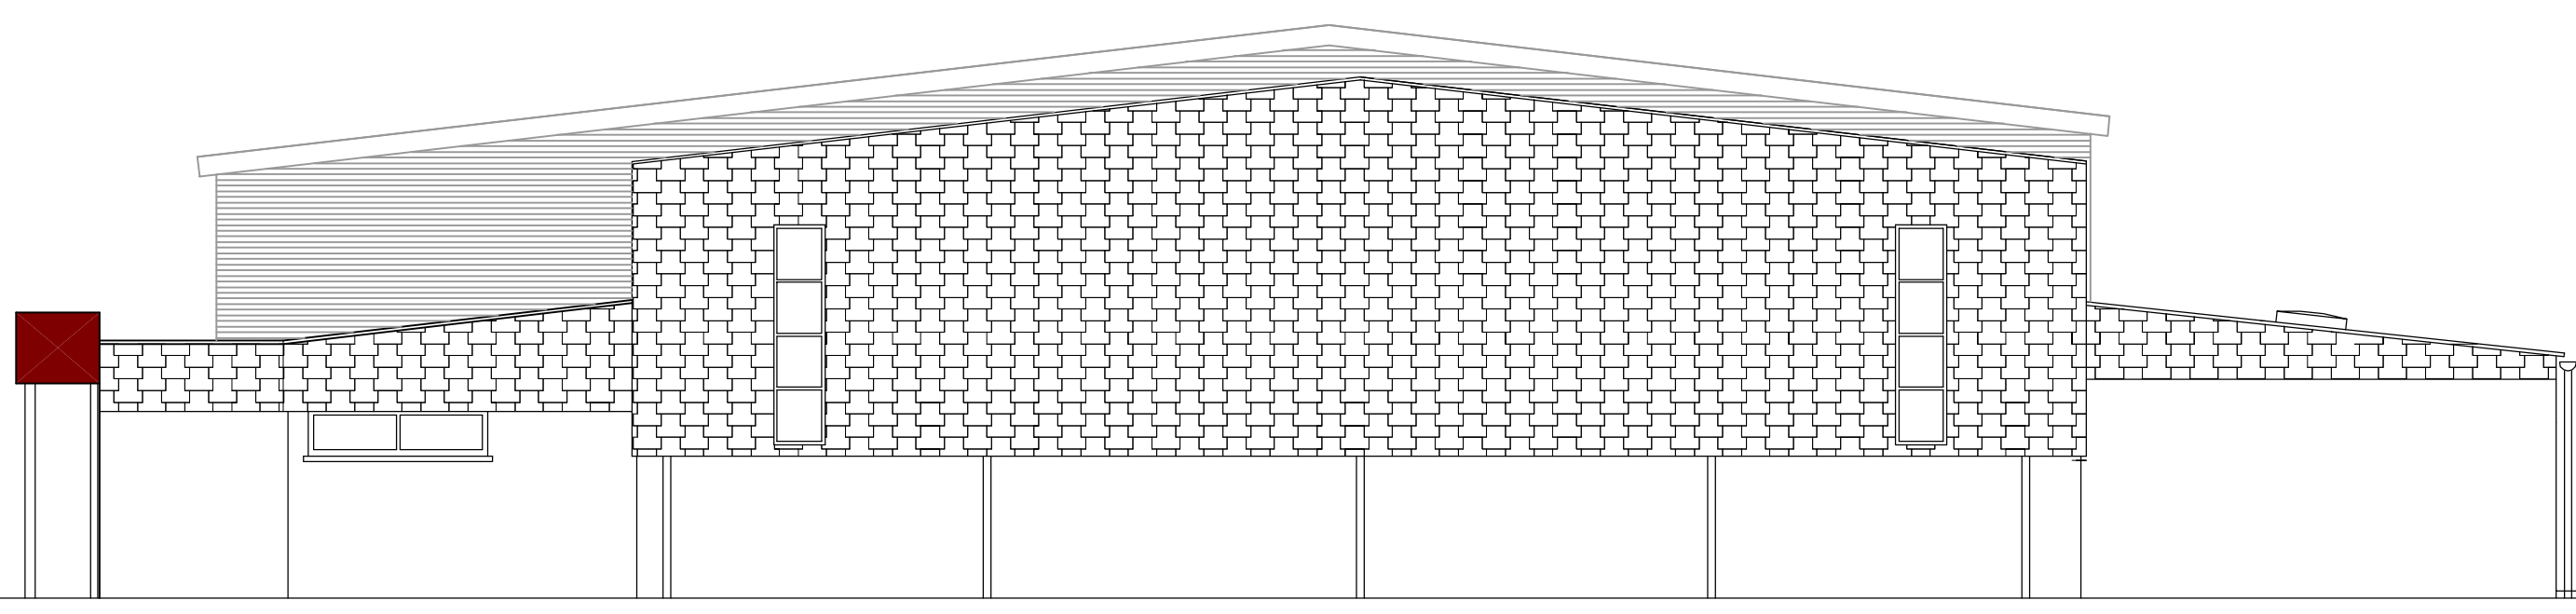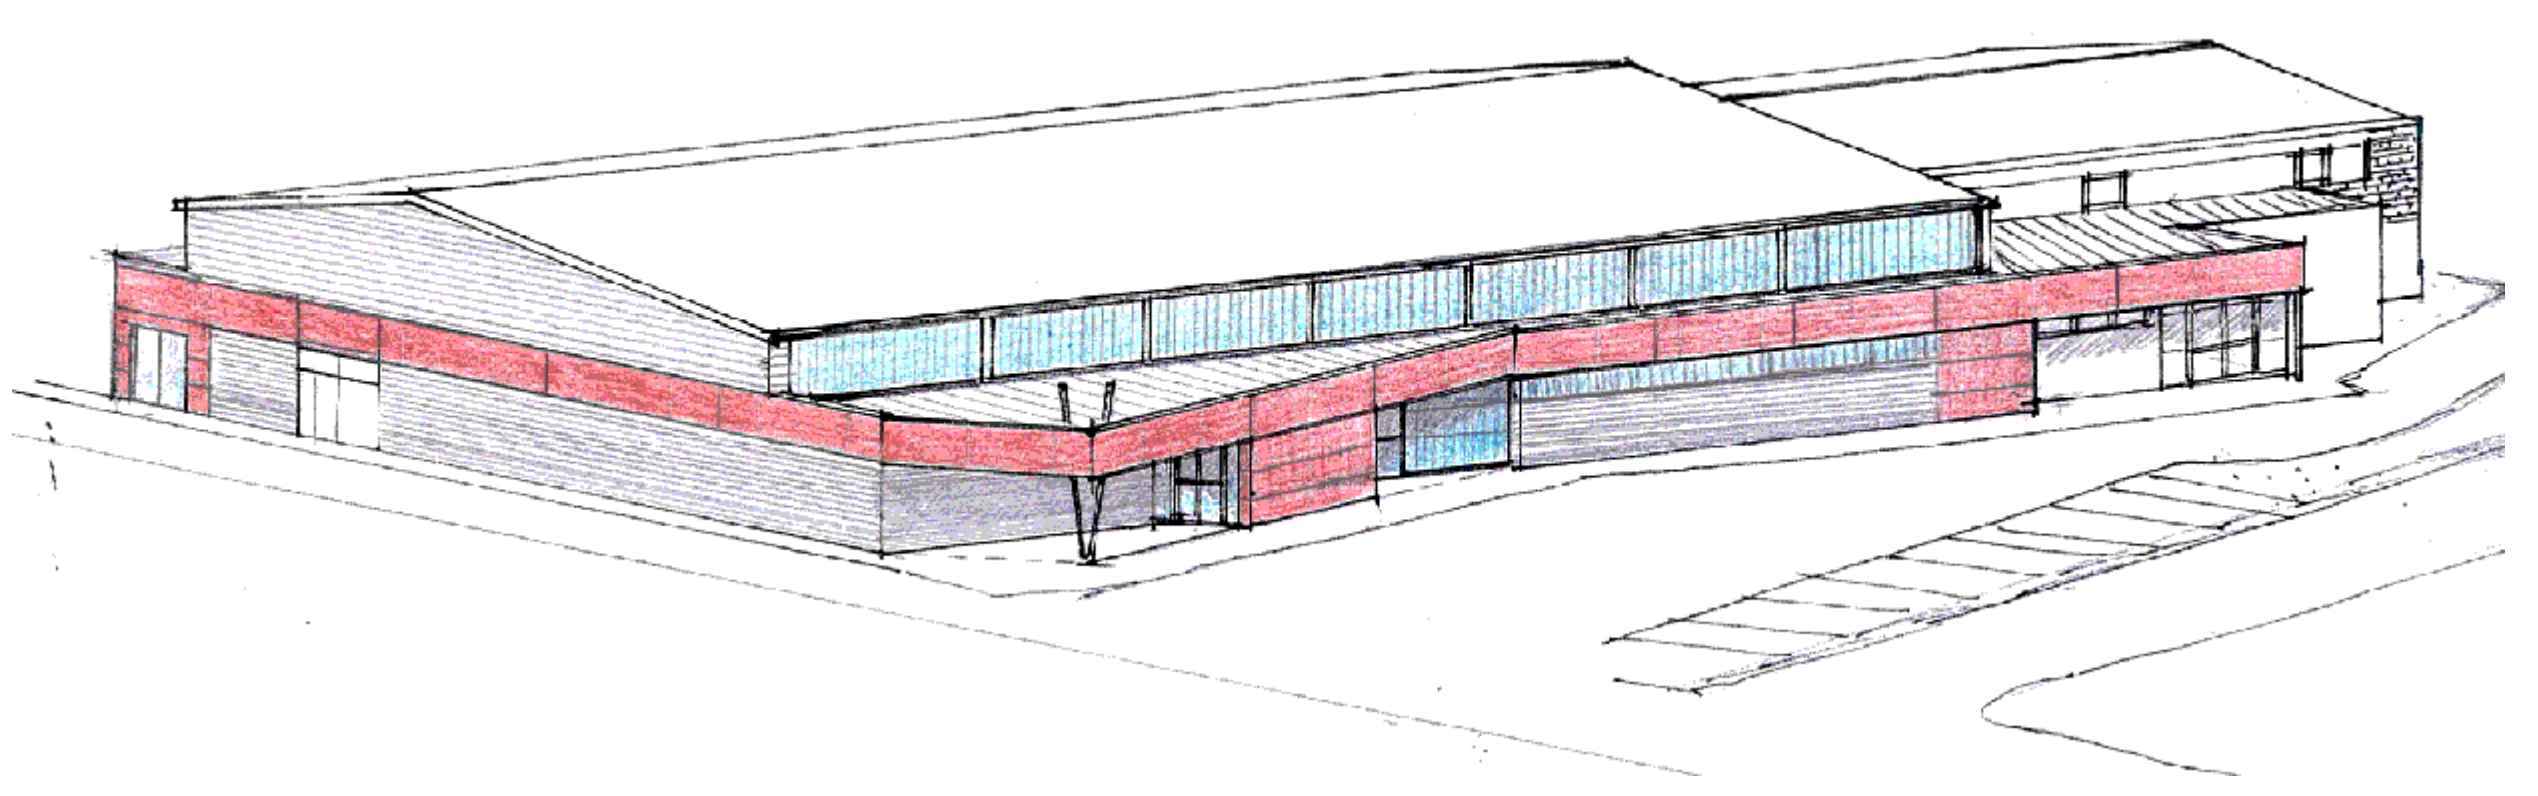

FACADE NORD EST - ECH : 1/100

**A
G
E
N
C
E

B
D
S**

**COMMUNE DE BAZANCOURT
MAIRIE
51110 BAZANCOURT**

**REHABILITATION
DU GYMNASE COMMUNAL
rue de la Couture
51110 BAZANCOURT**

PHASE APD		N° PLAN
8 avr 2011	1256 PNE 100	Aff 1012
		PC
		ESQ
		APS
		APD
		PRO
		ACT
		EXE
		VISA
		SYN
		AOR